

Till Norra Ålands Församling

Vårdö by fiskelag anhåller härmed om att bygga en väg på Norra Ålands församlings mark i Hullvik , Vårdö by, enligt bifogat förslag och kartsnitt. Vägens längd ca 40 m.

Det görs inga större ingrepp , det läggs ca 30-40 cm grus ovanpå marken samt en trumma för att leda bort vatten, så det håller att köra med lättare fordon.

Det kommer att behövas fällas några alar, de kan omhändertas eller föras till anvisad plats.

För projektet har beviljats Leaderfinansiering.

Med hopp om positivt beslut.



Björn Boman, ordförande delägarlaget

Tlf

0400723542

Mail

bjornboman@aland.net

VÄGAVTAL

1. Parter

1a. Norra Ålands församling, ägare till fastigheten 941-414-3-7 Kyrkoherdebol i Vårdö-by Vårdö kommun.

1b. Delägarlaget/fiskelaget för det samfällda vattenområdet 941-414-876--1 Smf. Vattenområden, förvaltare av det samfällda vattenområdet 941-414-876-1 Smf Vattenområden i Vårdöby, Vårdö kommun.

2. Avtal om vägrätt.

Norra Ålands församling ger tillstånd åt delägarlaget/fiskelaget för det samfällda vattenområdet 941-414-876-1 Smf Vattenområde att bygga och använda en väg på fastigheten 941-414-3-7 Kyrkoherdebol enligt bifogad kartsnitt. Vägområdet är 6m brett. Avsikten med vägen är tillfart till en sjösättningsramp som ska anläggas på tillandningen som hör till 941-414-876-3-7 Smf. Vattenområde. Rampen ska användas av vattenområdets ägare, bybor samt de som löst fiskekort till vattenområde.

3. Byggande av vägen.

Byggande av vägen åligger delägarlaget/fiskelaget.

4. Ersättning.

För vägrätten betalas ingen ersättning.

5. Vägrätt


Delägar/fiskelaget har rätt att på sin bekostnad ansöka om lantmäteriförrättning för att få vägrätten fastställd enligt ovan.

Detta avtal har gjorts i 2 likalydande exemplar, ett för vardera part.

Vårdö den xx.xx 2025.

För Norra Ålands församling

Björn Boman för delägarlaget/fiskelaget

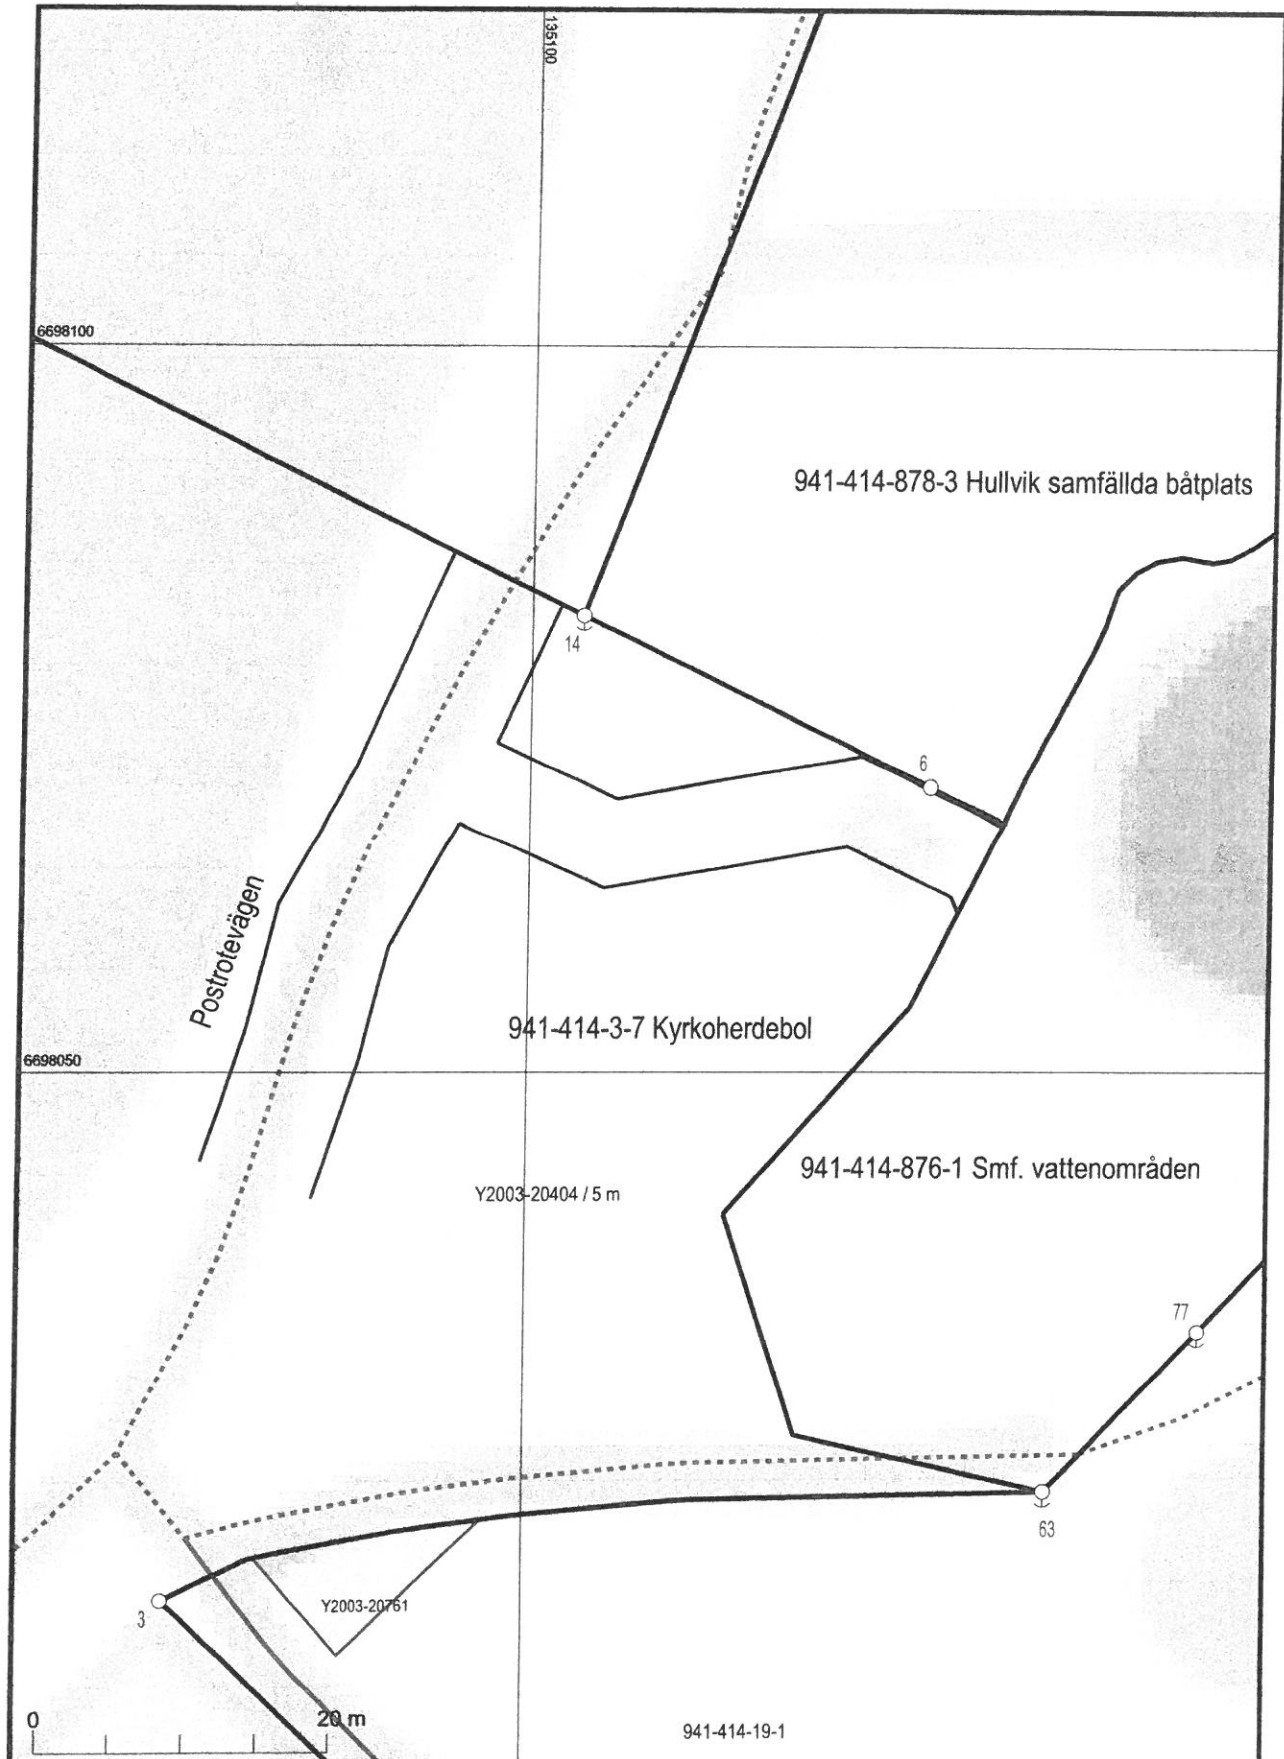

Det kan förekomma onoggrannheter i kartans lägesuppgifter. Fastighetens noggranna lägesområde klamar från förrättningshandlingarna och terrängen.

Skala 1:500
 Koordinatsystem: ETRS-TM35FIN